


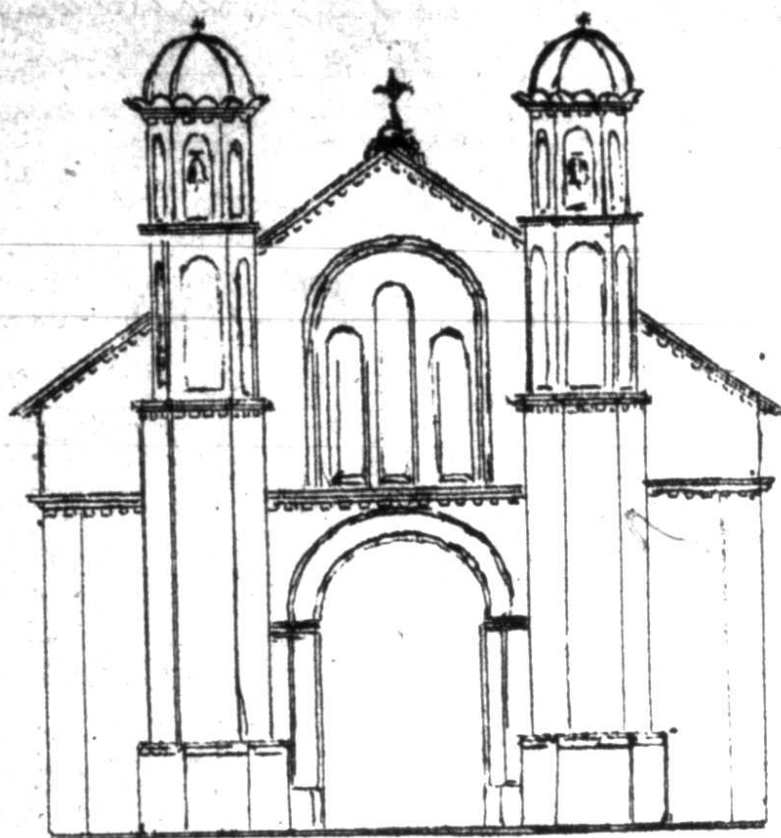

escala
1/100

Presentamos a nuestros lectores el croquis aproximado del plano elaborado por el M.R.P. Juan Bautista Arriand (s.m.m) para la Iglesia parroquial de N. S. del Carmen de Villavicencio -
 ~ ~ ~ Este proyecto se realizará tan pronto como hubiere fondos!!!

Agradecidos quedamos una vez más al M.R.P. Arquitecto cuyos trabajos a más del desinterés unen en sí la sencillez y buen gusto.

Saludo: Vino a nuestro conocimiento la grata noticia de la próxima llegada a estos lares del M.R.P. Arriand, deudo del R.P. Juan María Arriandare quien estuvo de adjutor en Villavicencio y Medina en el 1904, 1905 y murió en Europa hace 3 años.

Van para el joven misionero nuestros saludos, felicitaciones y votos.



La Iglesia frente estado actual.